


COMUNE DI Altissimo

P.A.T.I

Elaborato A 4 1 Scala 1:10.000

## Carta della Trasformabilità

Elaborato adeguato alla L.R. 14/2017 e alla D.G.R.V. n°668/2018 del 15/05/2018

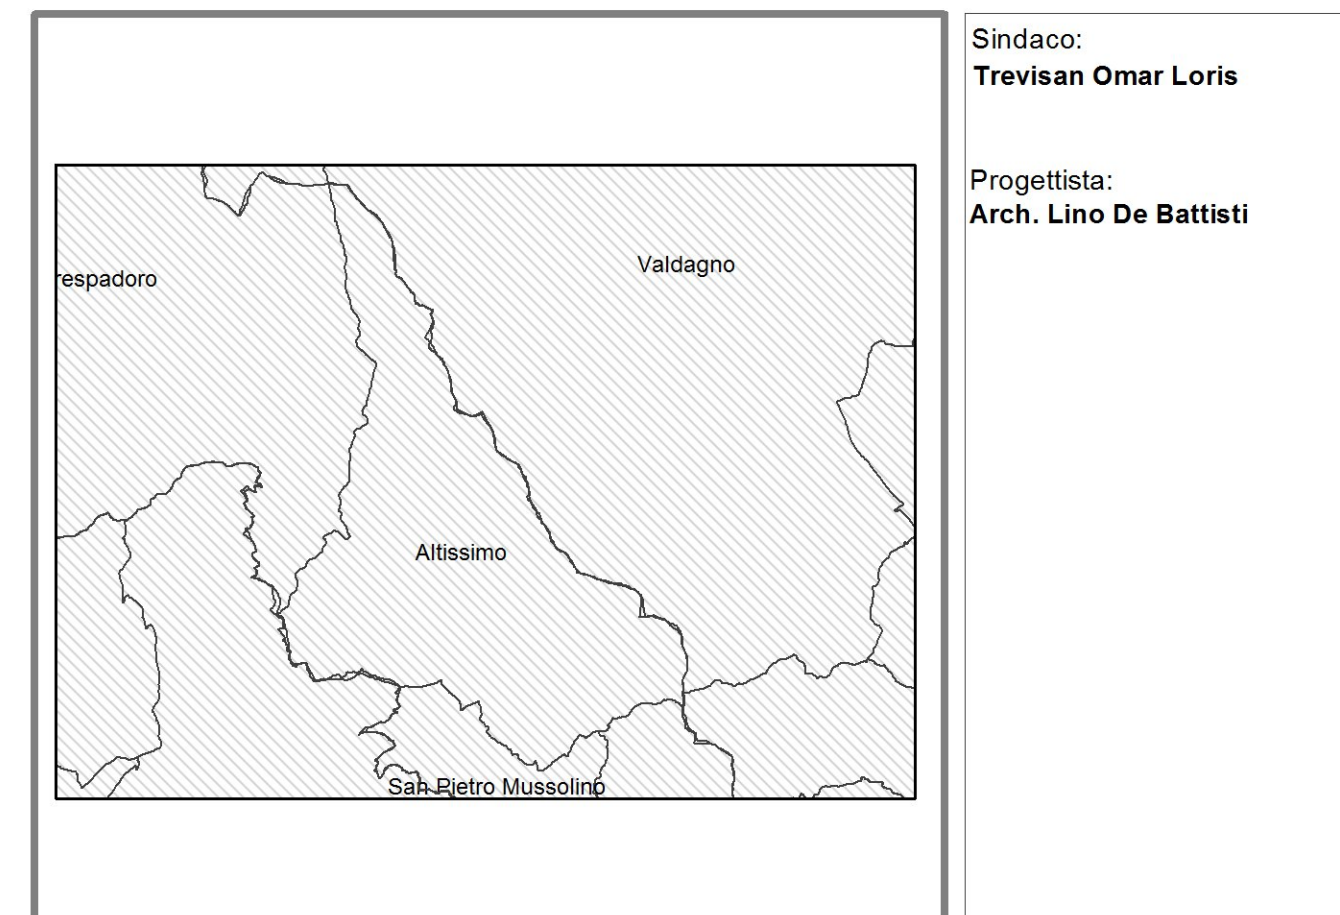

Sindaco:  
Trevisan Omar Loris

Progettista:  
Arch. Lino De Battisti

DATA:

- Confine PATI
- Confini comunali
- ATO 01n-a prevalenza residenziale 02n- a prevalenza produttiva 03n- a prevalenza agricola 04n- mista agricola-residenziale 05n-mista produttiva-residenziale art.47
- Aree Urbanizzazione Consolidata L.R.1/2004 da PATI art.48
- Aree Urbanizzazione Programmata L.R.11/2004 da PATI art.48
- Aree Urbanizzazione Consolidata di cui all'art.2 comma1 lettera e) L.R. 14/2017 art.48 bis
- Zone a servizi di progetto strategiche art.54
- Zone a servizi di maggior rilevanza attuale art.54
- Maneggio art.54
- Cimiteri art.54
- Centro religioso art.54
- Edificazione Diffusa art.49
- Linee preferenziali di sviluppo residenziale art.53
- Linee preferenziali di sviluppo produttivo art.53
- Limiti fisici alla nuova espansione art.52
- Viabilità di progetto PRG/PAT art.55
- Connessioni viabilistiche da riorganizzare art.55
- Piste ciclopedonali PTCP art.55
- Piste ciclopedonali PRG/PAT art.55
- Pista cicloturistica intercomunale Valle del Chiampo art.55
- Miglioramento riqualificazione riordino art.50
- Opere incongrue art.51
- Sportelli unici art.67
- Contesti complessi monumentali art.58
- Centri storici rurali art.49
- Centri storici art.60
- Centri storici da PTCP: art.60
- Centri storici di notevole importanza
- Centri storici di grande interesse
- Centri storici di medio interesse
- Manufatti rurali art.61
- Ville venete art.56
- Edifici vincolati e tutelati: art.57
- Vincolo monumentale D.Lgs. 42/2004
- Edifici tutelati da PRG/PAT
- Edifici pubblici con più di 70 anni
- Edifici tutelati da PTCP
- Archeologia industriale
- Coni Visuali art.59
- Aree produttive amplifiabili art.67 PTCP art.47 NT
- Valori Tutele Naturali:
- Corridoi ecologici secondari art.63
- Corridoi ecologici principali da piani sovraordinati art.63
- Stepping stones art.63
- Aree nucleo art.63
- Area di connessione naturalistica - buffer zone art.63
- Barriere infrastrutturali e naturali -Opere di mitigazione art.63
- Restoration Area art.63

